PLAT-N-A

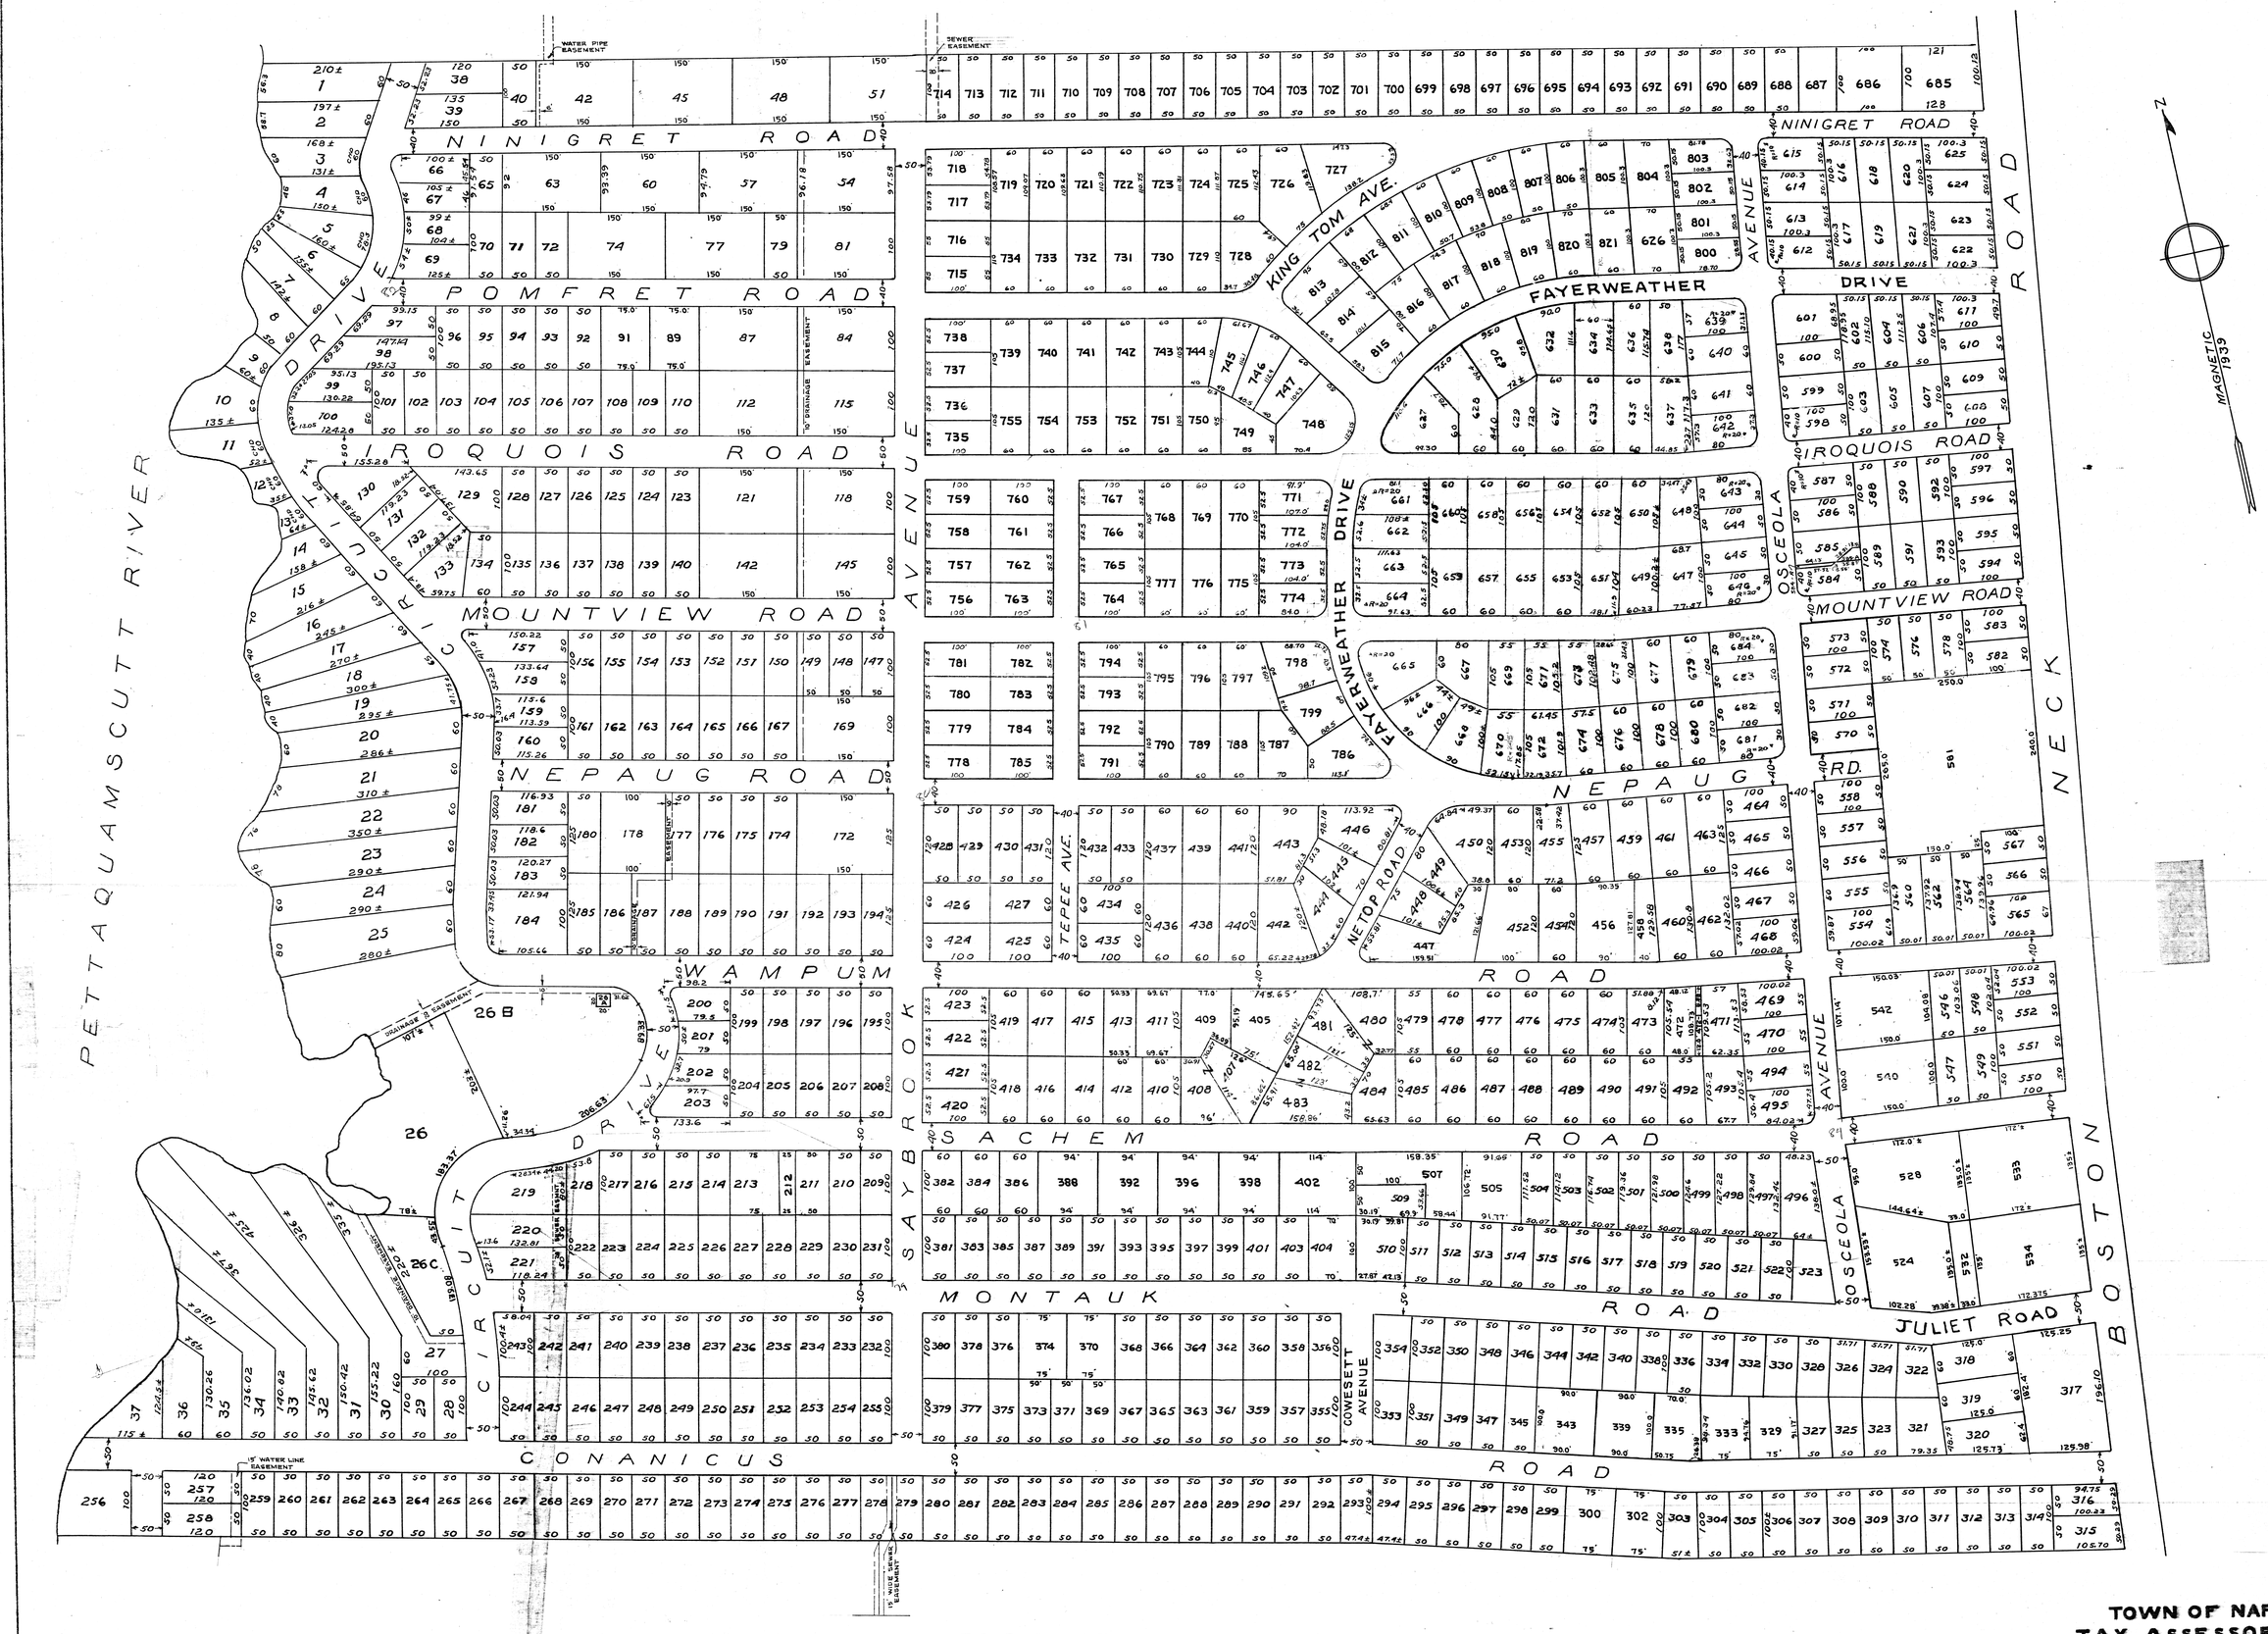

PLAT-N-G

PLAT N-R

TOWN OF NARRAGANSETT
TAX ASSESSORS PLAT N.-E.

SCALE 1"=100'.

JUNE 15TH 1944.	DEC. 31, 1979.
JUNE 14TH, 1945.	DEC. 31, 1989.
JUNE 15TH 1946	DEC. 31, 1999.
JUNE 16TH 1947.	DEC. 31, 2000.
JUNE 15TH 1948.	DEC. 31, 2004
JUNE 15TH 1949.	SEPT. 12, 2007.- 405/407-8/ 480-1/482-3
JUNE 15TH 1950.	
DEC. 31ST, 1950	
DEC. 31ST, 1951.	
DEC. 31ST, 1952.	
" " , 1959.	
DEC. 31 , 1969.	